






N

项目所在地

100m 卫生防护距离

1:3,720


附图 2 项目周边情况图

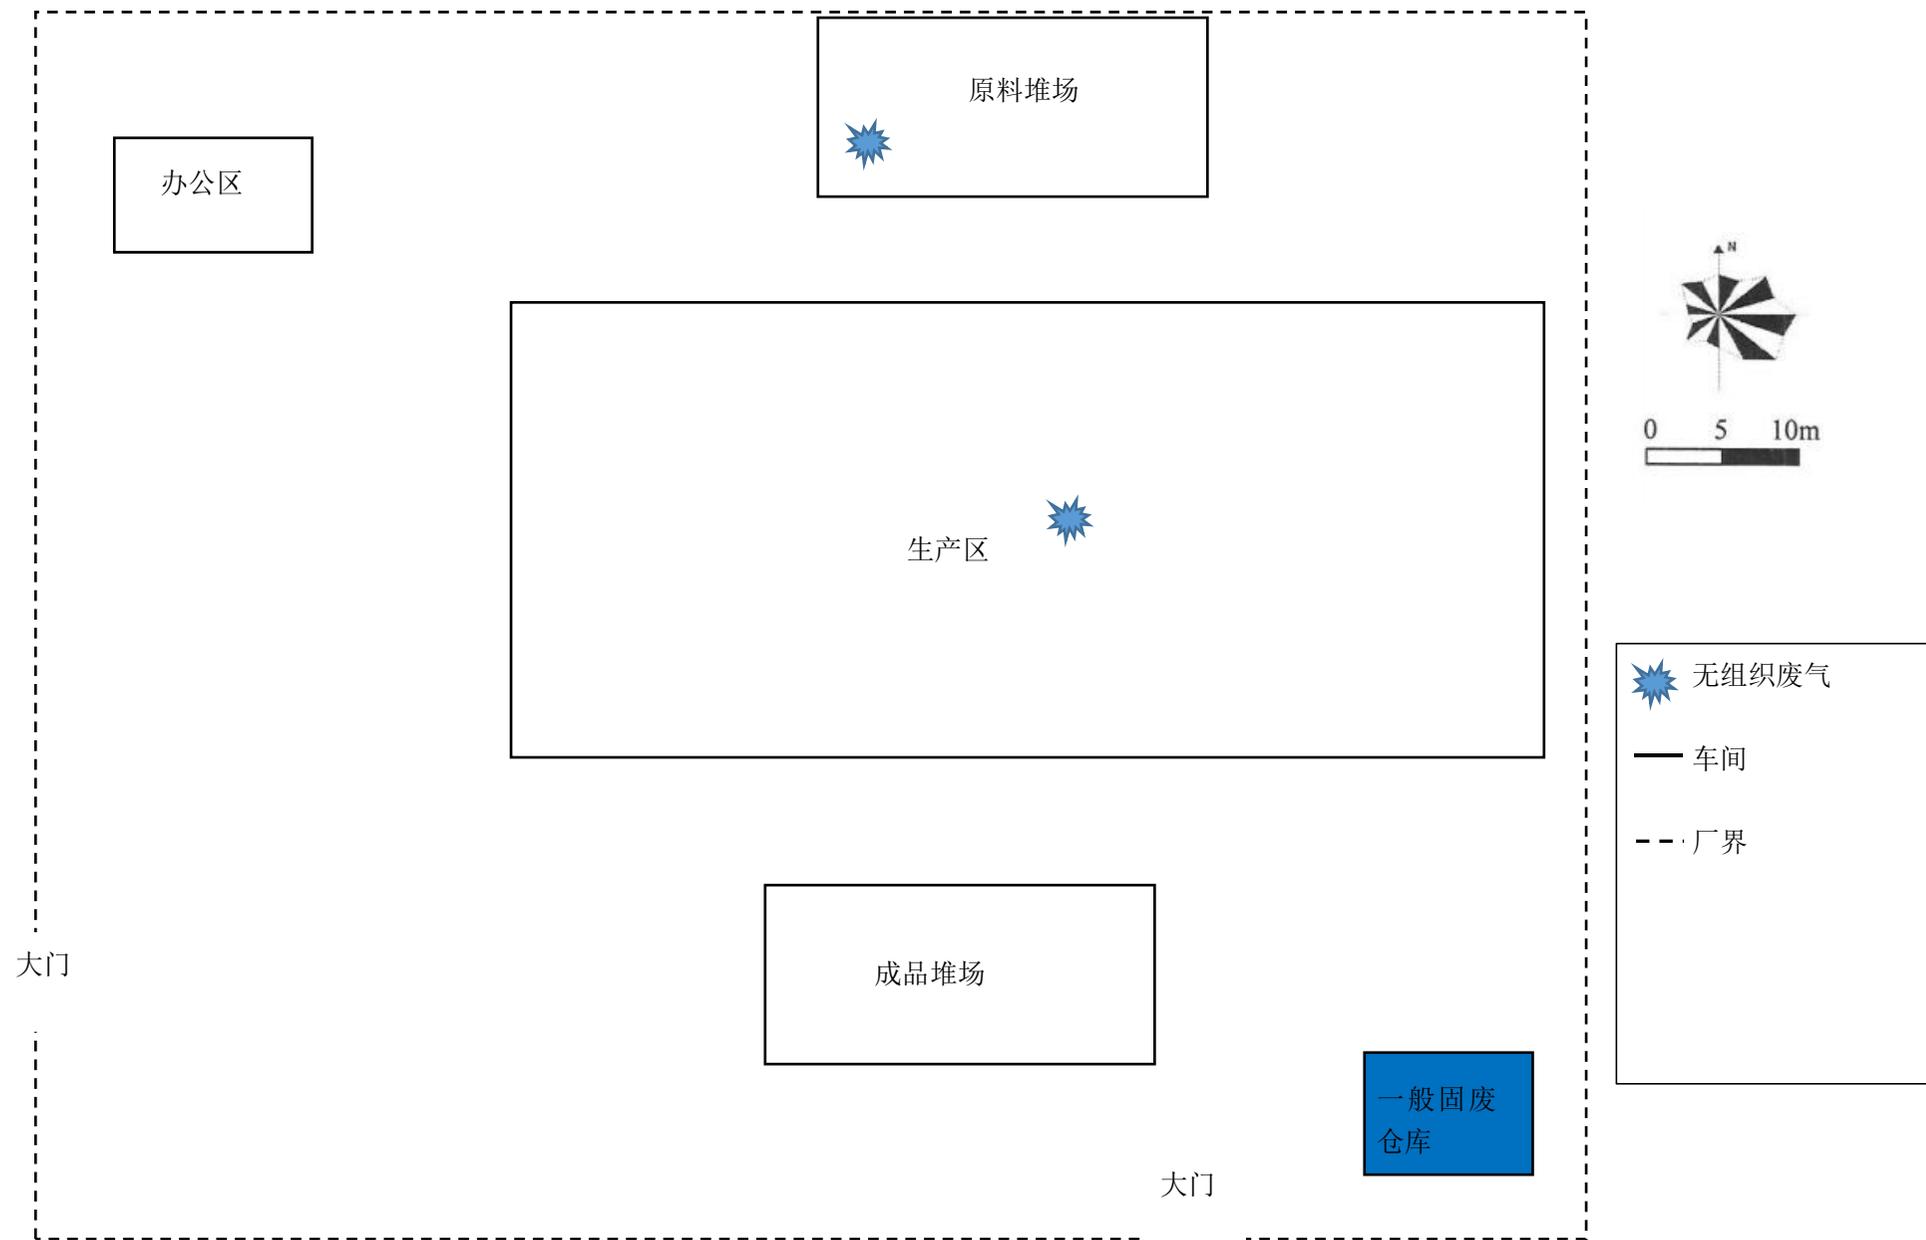

附图 3 平面布置图

东风 ←

↑  
N

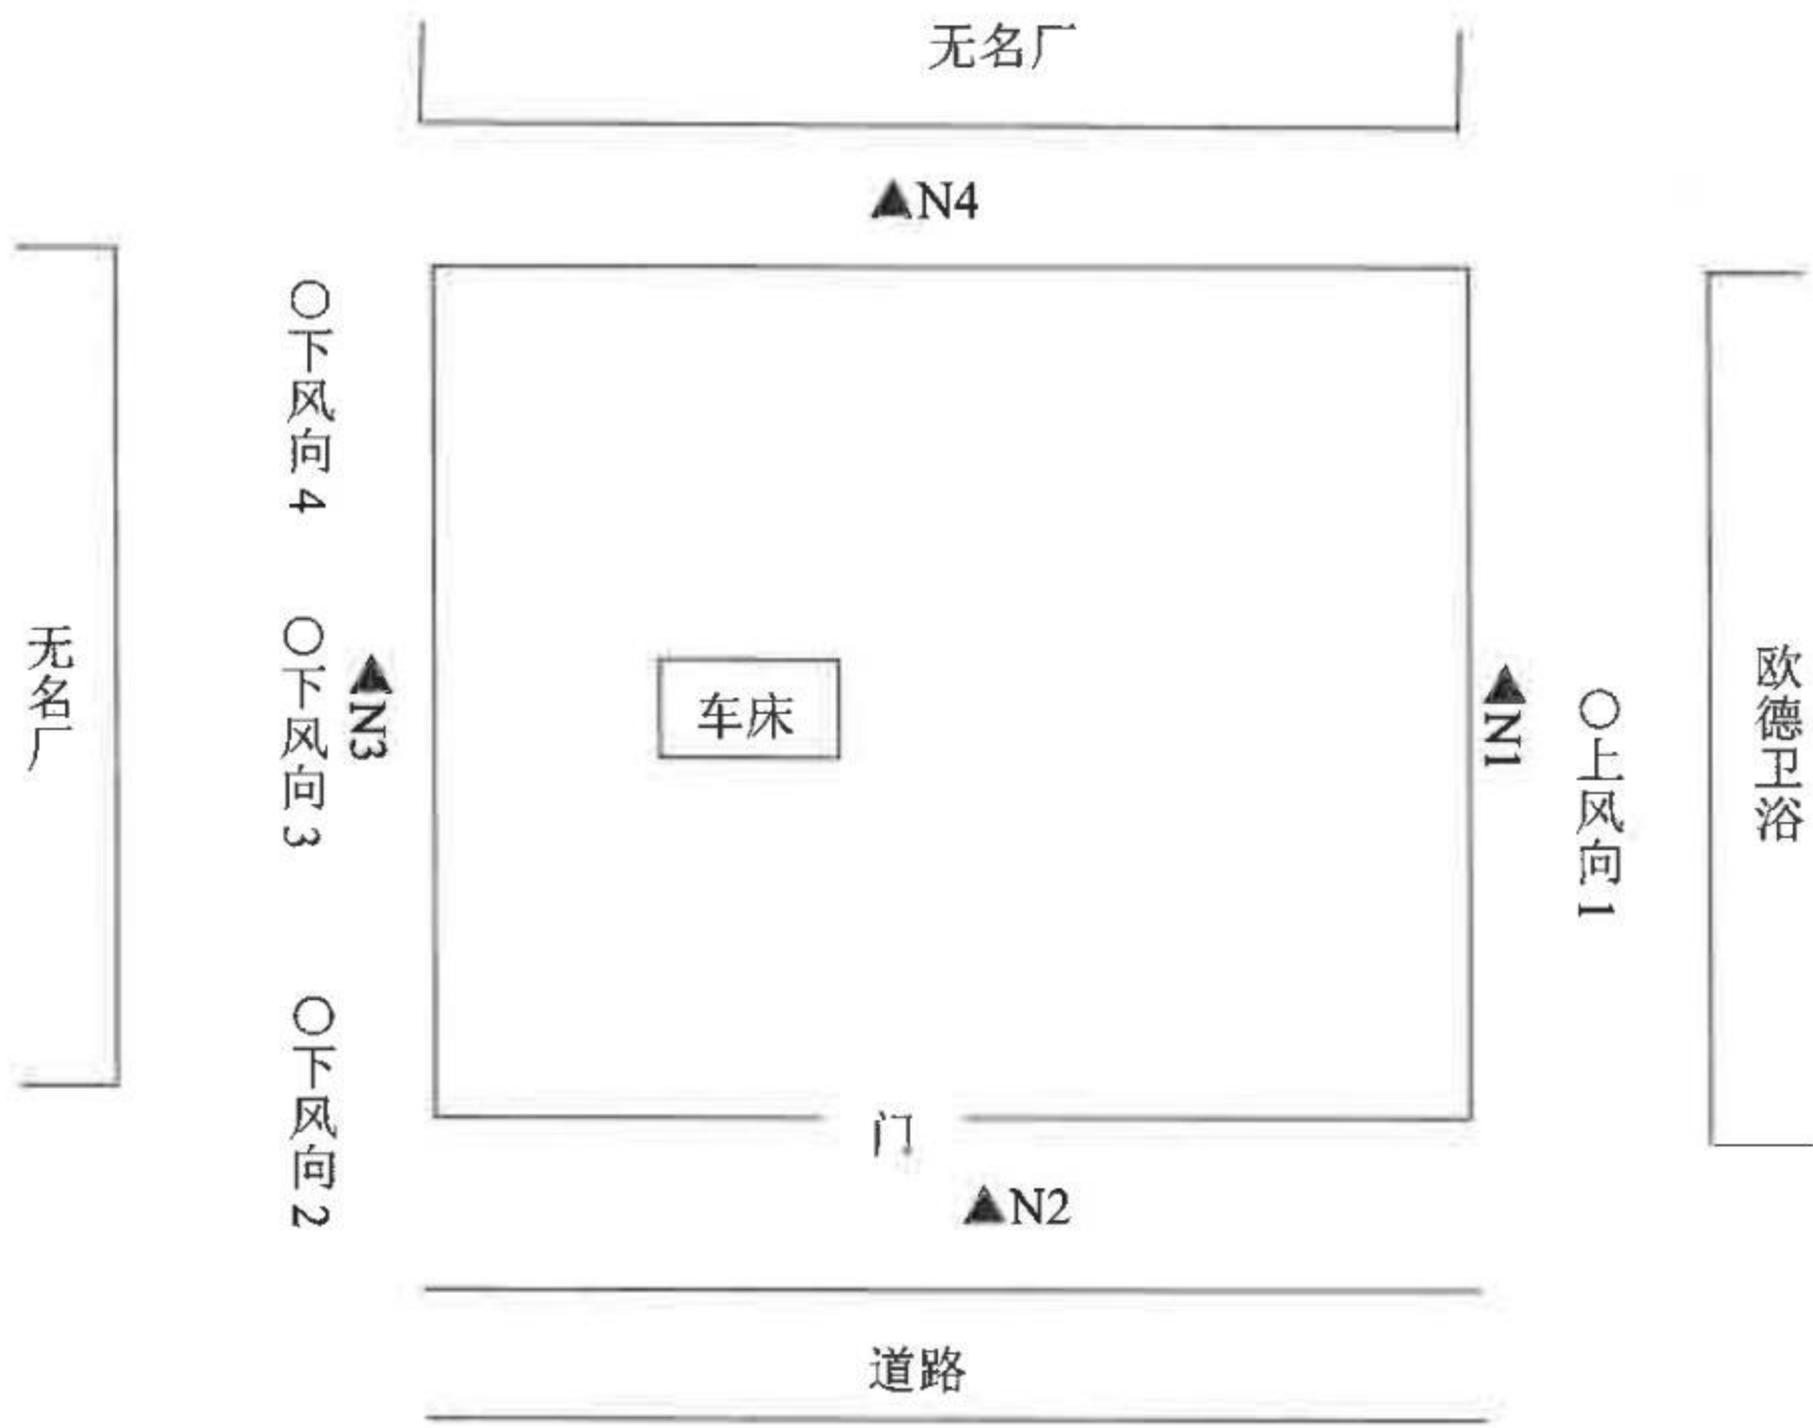

○表示无组织废气检测点位;  
▲表示噪声检测点位;  
车床: 为噪声源。